


# Colonnes à Verre Sassenage

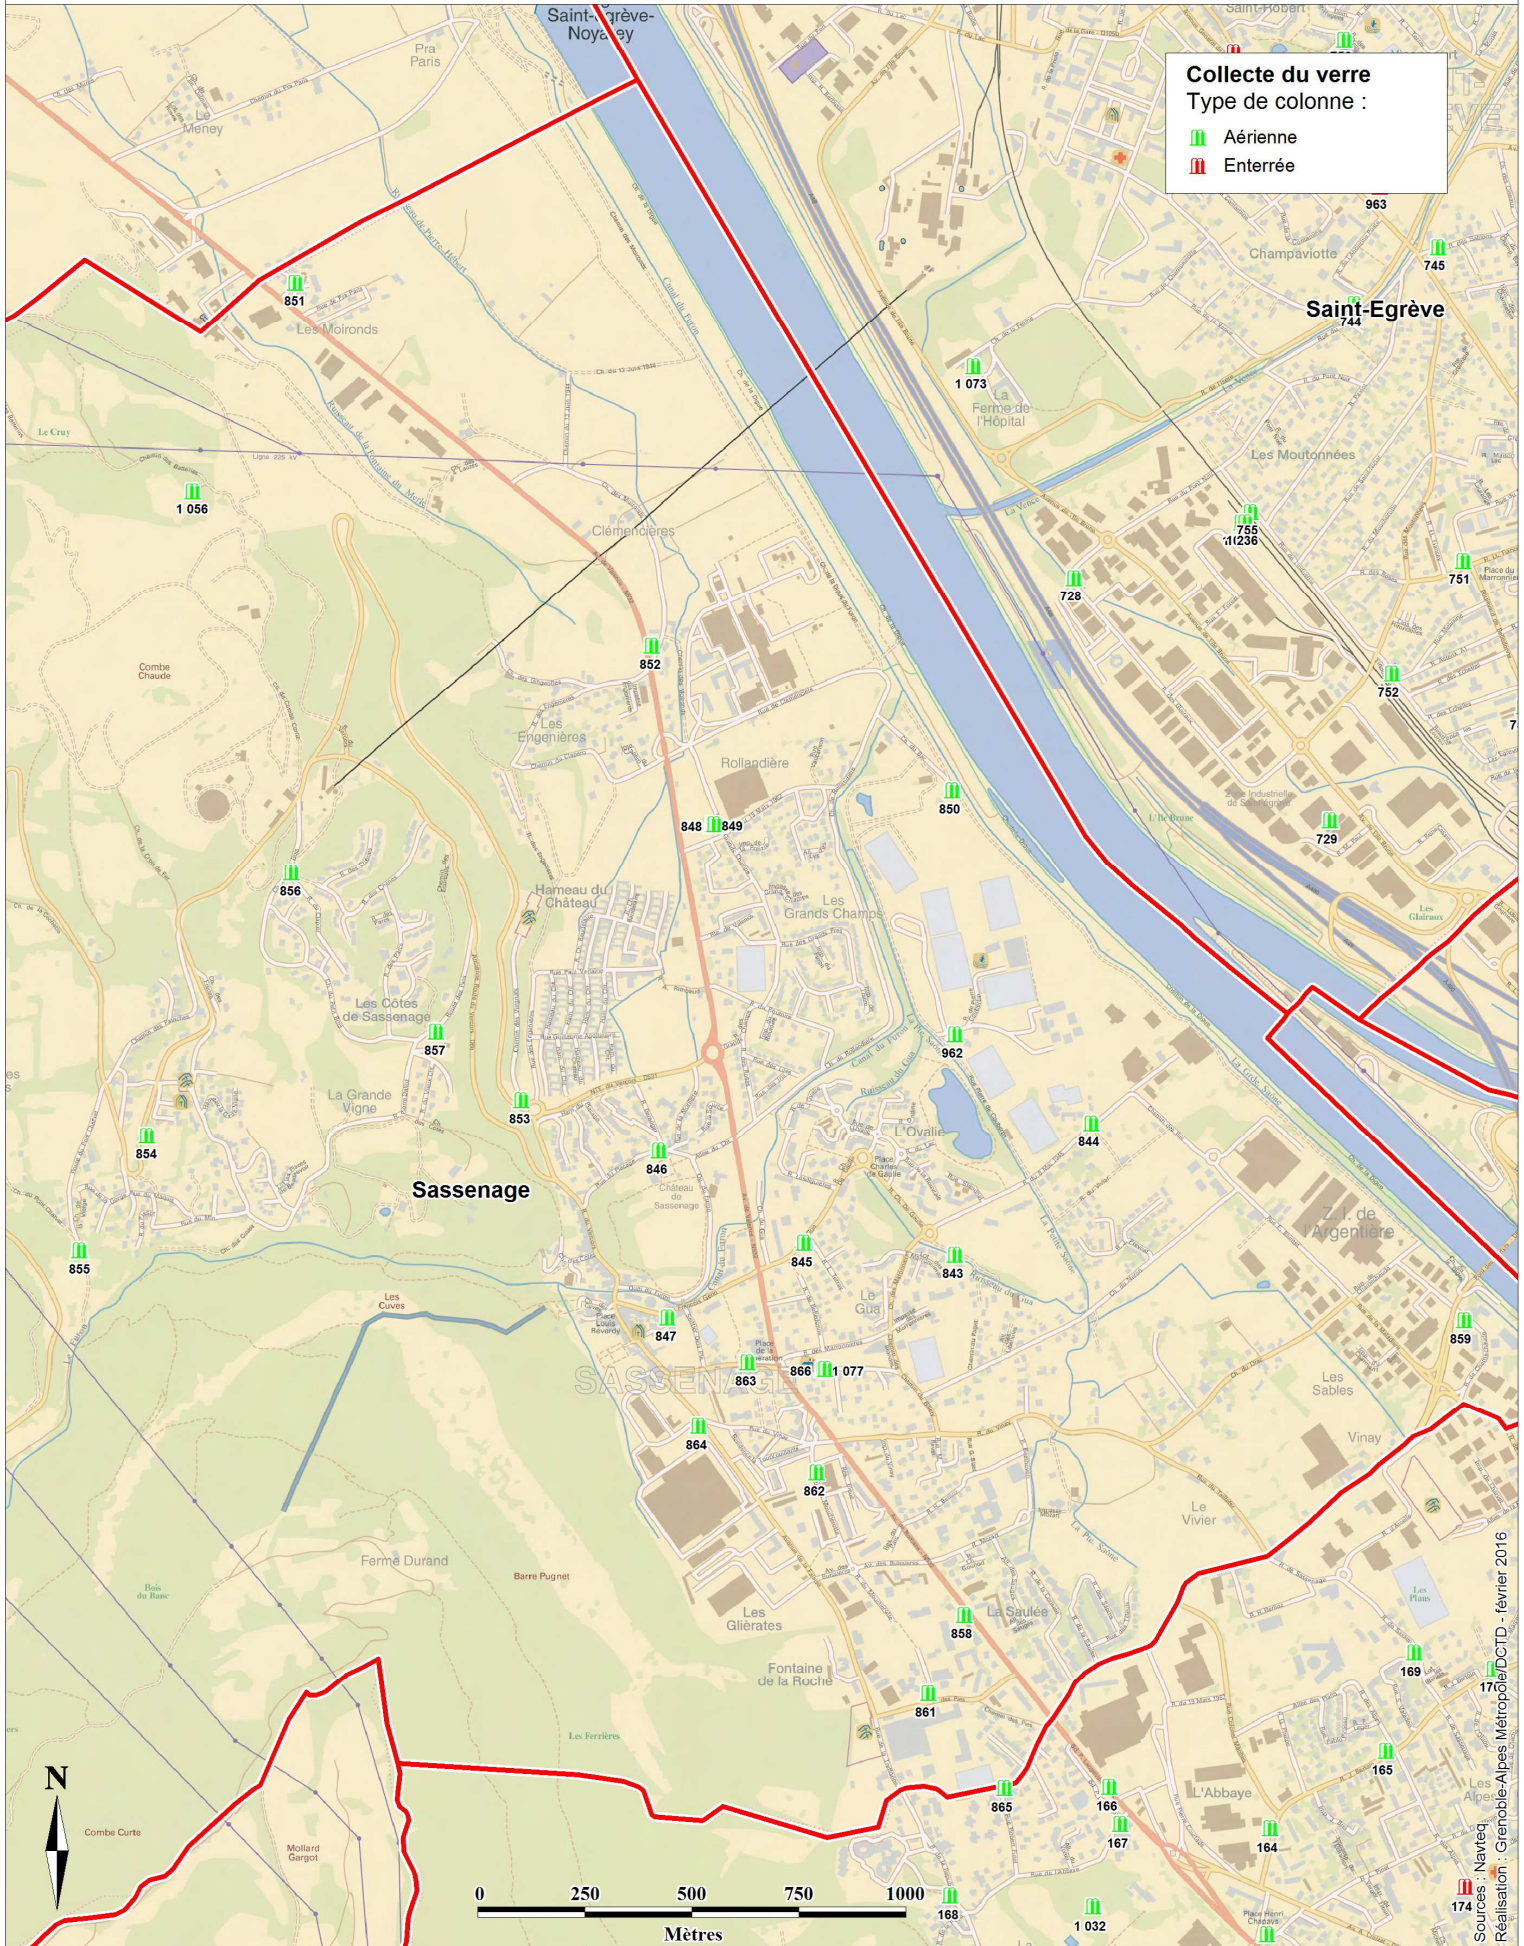

**Collecte du verre**  
Type de colonne :

-  Aérienne
-  Enterrée

0 250 500 750 1000  
Mètres